


План-схема района расположения ОУ,

ПУТИ ДВИЖЕНИЯ ТРАНСПОРТНЫХ СРЕДСТВ И ДЕТЕЙ (ВОСПИТАННИКОВ)



-  - жилая застройка
-  - проезжая часть
-  - тротуар
-  - пешеходный переход
-  - ограничение максимальной скорости
-  - движение транспортных средств
-  - движение детей в/из ДОУ
-  - опасные участки
-  - «осторожно дети»
-  - движение запрещено

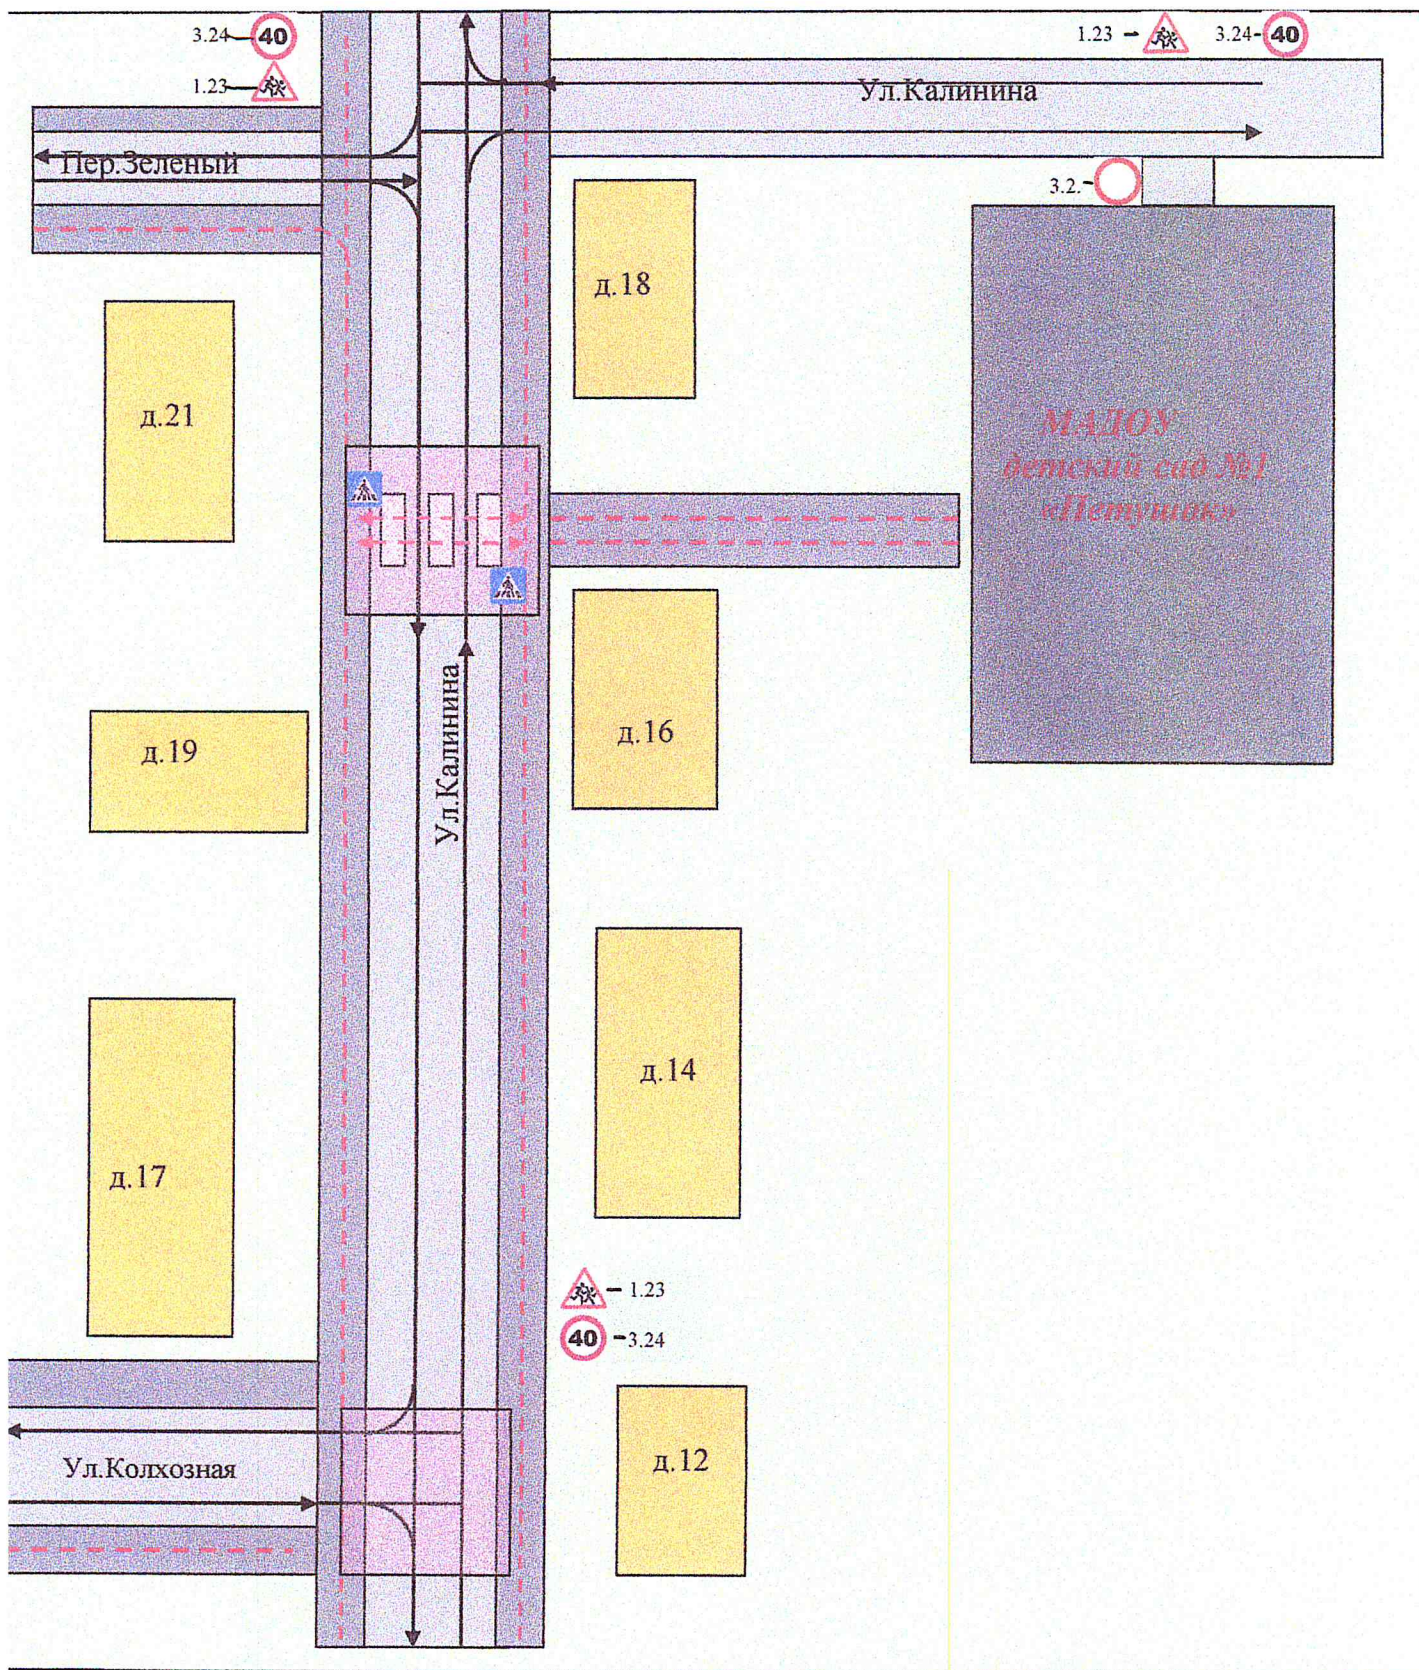